

# Bitus Home 110




Sākot ar

**115'000€  
+ PVN**

Bitus Home 110 ir rūpīgi izstrādāts un rūpnieciski radīts mājoklis, kas ar 88,5 m<sup>2</sup> plašo dzīvojamo telpu apvieno mājīgumu, praktiskumu un izsmalcinātu eleganci vienotā harmonijā.

Šī māja piedāvā trīs mājīgas guļamistabas, plašu viesistabu, kas saplūst ar virtuves zonu, ērtu vannas istabu, atsevišķu tualeti, kā arī funkcionālu tehnisko telpu un vējtveri – viss pārdomāts, lai nodrošinātu komfortablu, skaistu un sakārtotu ikdienas dzīvi.

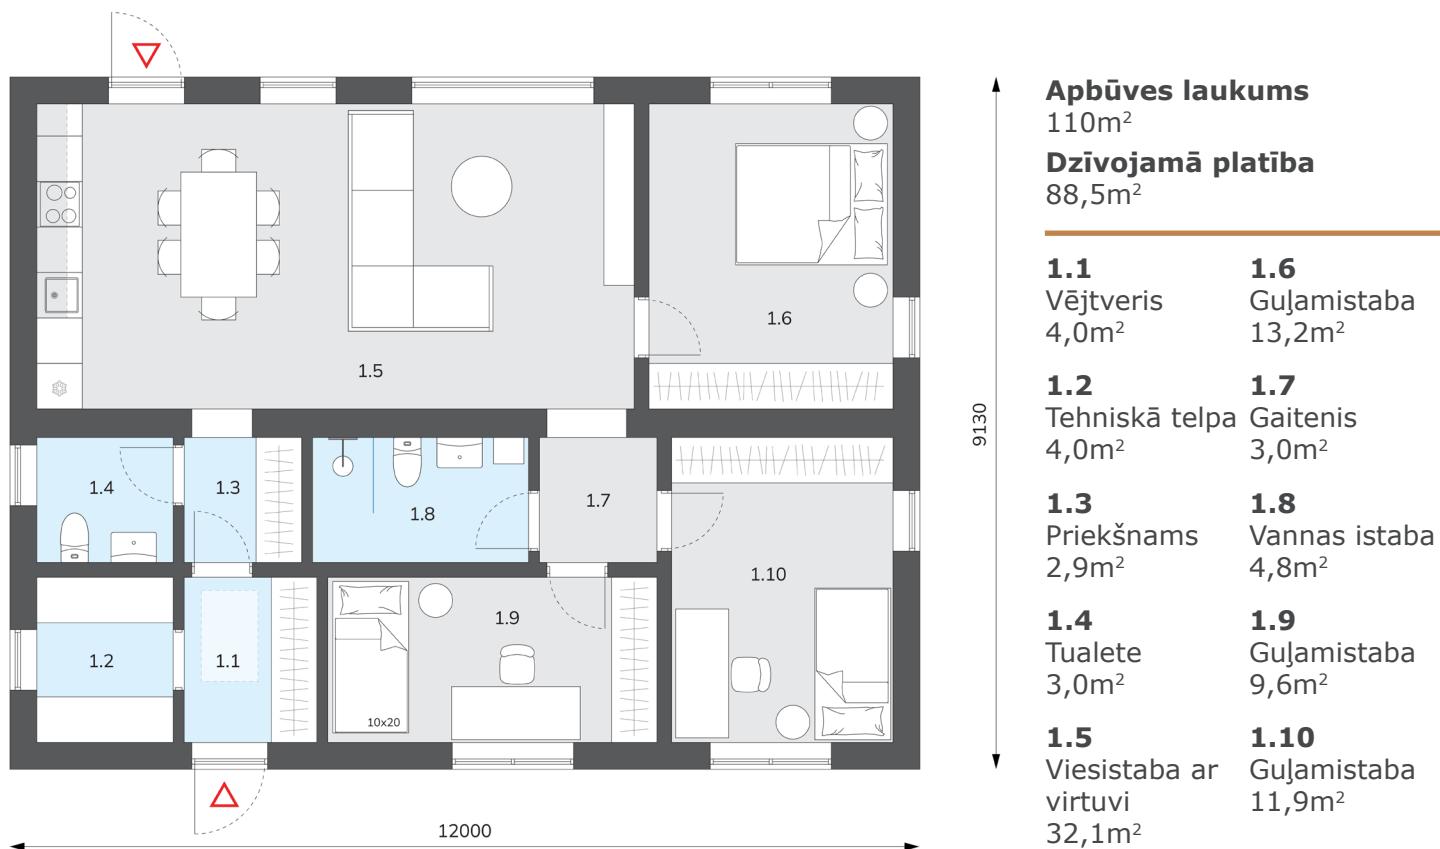

## PAMATA KOMPLEKTĀCIJA

### Grīda

- Quick-Step 8mm lamināta grīdas segums ar apakšklāju,
- 20mm Uponor Siccus siltās grīdas sistēma,
- 22mm OSB/3,
- 44x44mm koka papildlatojums,
- 42mm Paroc Ultra plus akmens vate,
- Siga Majpell tvaika barjeras membrāna,
- 44x244mm C24 koka karkass,
- 250mm Paroc Ultra plus akmens vate,
- Swisspearl Windstopper Extreme vēja izolācijas plāksnes.

### Ārsienas

- 21x120/145mm vertikāla krāsota priedes koka apdare,
- 28x44mm horizontāls latojums. Spiedienimpregnēts,
- 20x44mm vertikāls latojums. Spiedienimpregnēts,
- Siga Majcoat 150 pretvēja barjera,
- 9,5mm pretvēja gipškartona plāksne,
- 44x194mm C24 koka karkass,
- 200mm Paroc Ultra plus akmens vate,
- 12mm OSB/3,
- Siga Majpell tvaika barjeras membrāna,
- 44x44mm koka komunikāciju latojums,
- 42mm Paroc Ultra akmens vate,
- Huntonit Pro-Wall sienu apdare, krāsota balta.

### Iekšsienas

- Huntonit Pro-Wall sienu apdare, krāsota balta,
- 44x94/120/144mm koka karkass, C24,
- 100/125/150mm Paroc Ultra akmens vate,
- Huntonit Pro-Wall sienu apdare, krāsota balta.

### Pārsegums

- 18mm OSB/3,
- 44x144mm C24 koka karkass,
- 150mm Paroc Ultra akmens vate,
- 44x144mm C24 koka karkass,
- 150mm Paroc Ultra akmens vate,
- 44x44mm koka latojums,
- Huntonit Basic Ceiling griestu apdare, balta.

### Jumts

- Ruukkii Classic skārda jumta segums,
- 28x90mm šķērslatojums, spiedienimpregnēts,
- 44x44mm koka garenlatojums, spiedienimpregnēts,
- Siga Majcoat 150 pretvēja barjera,
- 44x244mm C24 koka karkass,
- 250mm Paroc Ultra akmens vate,
- 44x144mm C24 koka papildkarkass,
- 150mm Paroc Ultra akmens vate,
- Siga Majpell tvaika barjeras membrāna,
- 28x90mm koka latojums.

### Logi un durvis

- PVC Premium klasses profila logi un durvis,
- Ieejas durvju krāsojums vienā krāsā no abām pusēm,
- Logu krāsojums vienā krāsā no abām pusēm,
- Koka iekšdurvis, vienā krāsā no abām pusēm,
- Ozolkoka slieksnis iekšdurvīm uz vannasistabu.

### Vannasistaba

- Atlas Concorde 60x60cm akmens masas flīzes uz sienas un grīdas,
- Ifo Sign uz grīdas stāvošs tualetes pods,
- IKEA Bäcksjön/Ängsjön 60cm izlietne ar skapi, ozols,
- IKEA Faxälven 60cm spoguļskapis virs izlietnes, ozols,
- IKEA Ängsjön 40cm skapis, ozols,
- Grohe Tempesta 210 dušas sistēma,
- Radaway stikla dušas siena, 80cm,
- Flīzēta dušas zona ar grīdā iebūvētu ūdens trapu,

### Tualete

- Atlas Concorde 60x60cm akmens masas flīzes uz sienas un grīdas,
- Ifo Sign uz grīdas stāvošs tualetes pods,
- IKEA Bäcksjön/Ängsjön 60cm izlietne ar skapi, ozols,
- IKEA Faxälven 60cm spoguļskapis virs izlietnes, ozols,

### Elektroinstalācijas un apgaismojums

- Evopipes gofrētas elektroinstalāciju caurules ar vadiem,
- ABB iebūvēts sadalnes skapis (48 vietas) ar ABB automātslēdziem,
- Schneider Sedna Design slēdzi un kontaktligzdas,
- USB kontaktligzdas gujamistabās (pēc projekta),
- Robus Draco iebūvējami iekštelpu LED gaismekļi,
- Gaismekļu izvades gujamistabās un viesistabā,
- 3x LED fasādes apgaismojuma lampas,
- 1 gab āra kontaktligzda,
- Pieslēguma vietas virtuves sadzīves tehnikai un iebūvējamam apgaismojumam,
- Pieslēguma vietas sadzīves tehnikai tehniskajā telpā,
- Dūmu detektori ar baterijām visās mājas telpās,
- Kontaktligzda vannasistabās elektriskajam dvieju žāvētājam.

### Ūdens apgāde un kanalizācija

- Uponor Uni Pipe PLUS ūdens apgādes caurules,
- Uponor Comfort Pipe PLUS silto grīdu caurules,
- Uponor Vario M silto grīdu kolektors ar izpildmehānismiem,
- Pipelife kanalizācijas caurules,
- Purus Square ūdens traps dušas zonā,
- Purus Square ūdens traps tehniskajā telpā,
- Ūdens apgādes sistēma sagatavota apsaistes pievienošanai,
- Pieslēguma vietas veļasmašīnai / žāvētājam,
- Pieslēguma vietas virtuves izlietnei.

### Apkure un Ventilācija




- Uponor Siccus siltās grīdas sistēma visā mājā,
- Siltās grīdas sistēma sagatavota pieslēgšanai pie apkures sistēmas,
- Zehnder ComfoAir Standard 375 ventilācijas iekārta ar siltuma atguvi.

### Cits

- 750x1200mm Fakro bēniņu lūka ar salokāmām kāpnēm,
- Ar Atlas Concorde 60x60cm akmens masas flīzēm flīzēta grīda vējtverī, tehniskajā telpā un priekšnamā.

# Bitus Home 110

 Bitus

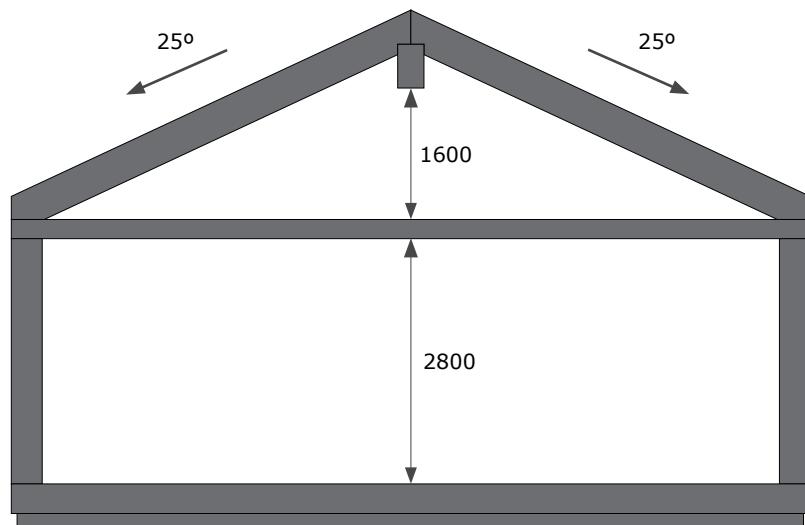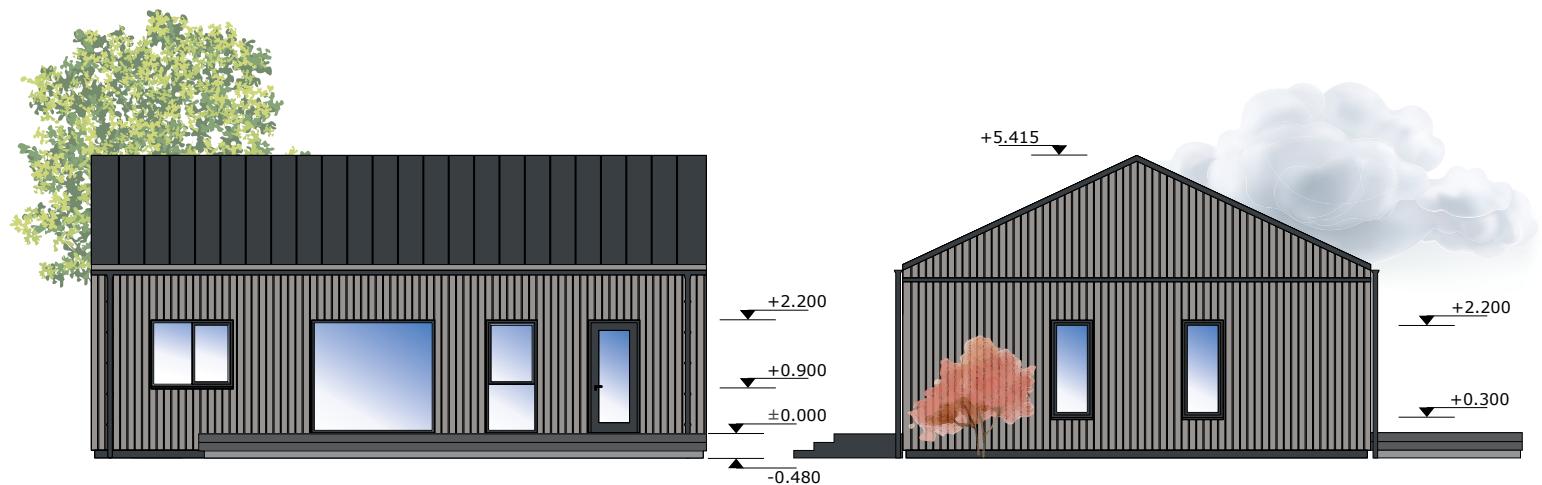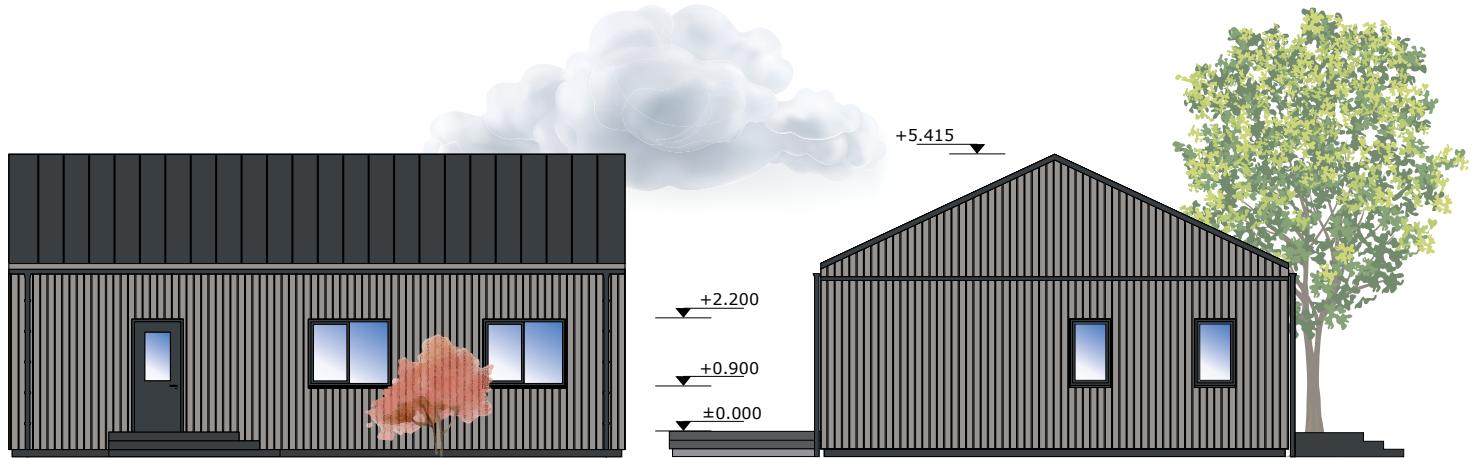

Bitus Home.

[www.bitushome.lv](http://www.bitushome.lv)

## IZMAKSAS

<b>Bitus Home 110 pamata komplektācija*</b>	<b>115 000,00 €</b>
PVN 21%	24 150,00 €
<b>Kopā ar PVN</b>	<b>139 150,00 €</b>

\* Norādītā cena attiecas uz mājas pamata komplektāciju un neietver piegādi, uzstādīšanu un darbus būvlaukumā.

Šo pakalpojumu izmaksas iespējams precizēt, kad zināma paredzētā mājas atrašanās vieta un projekta detaļas.

Piegādes un montāžas darbu aptuvenās izmaksas – ap 8'000 €.

## KĀDAS PAPILDUS IZMAKSAS JĀPAREDZ?

- Būvniecības saskapošanu būvvadlē. (~3000 EUR)
- Pamatu izbūvi – pielāgota risinājuma izstrāde atbilstoši grunts apstākļiem. (Skrūvpāju pamatu izbūve ~4000 EUR)
- Ārējo komunikāciju darbi – elektrības, ūdens un kanalizācijas pieslēgumi.
- Piegāde un mājas montāžas darbi - izmaksas tiek aprēķinātas ļemot vērā izvēlēto mājas modeli un galamērķi.
- Celtna izmaksas mājas modulu un paneļu montāžai būvlaukumā.
- Labiekārtošanu – pagalma un piebraucamo ceļu izbūve, apzajumošana, terases un bruģējuma ierīkošana.
- Apkures sistēmas uzstādīšana (standarta piedāvājumā iekļautas siltās grīdas bez apkures avota, piemēram, siltumsūkņa vai gāzes katla).
- Virtuves iekārta un sadzīves tehnika.
- Mēbeles.

## BUTUS HOME 110 PAPILDAPRĪKOJUMS

### Cenas norādītas bez PVN

#### Mājas projekts

■ Mājas novietojums spoguļattēlā	0,- €
■ Izmaiņas mājas plānojumā	Pēc izmaiņām
■ Izmaiņas logu novietojumā	350,- €
■ Izmaiņas logu specifikācijā	Pēc izmaiņām
■ Māja ar jumta pārkārem	2 725,- €

#### Ārējā apdare

■ Linax vertikāla koka apdare (pieejama 3 tonos)	2 615,- €
■ Termokoka vertikāla koka apdare	5 225,- €
■ Swisspearl Rock cokola noseglāksnes	625,- €

#### Jumts

■ Ruukki Classic Silence metāla jumta segums	495,- €
■ Ruukki Monterrey metāla jumta segums	0,- €
■ Monier Zanda Lumino dakstiņa jumta segums	1 165,- €
■ Monier plakanā betona dakstiņa jumta segums	2 375,- €
■ Sniega barjera mājas abās jumta plaknēs	1 035,- €
■ Saules paneļu jumta izvads	120,- €

#### Logi un Durvis

■ Bitus Climatrend koka ieejas durvis	1 000,- €
■ Bitus Climatrend koka logi	5 630,- €
■ Bitus Climatrend koka / alumīnija logi	9 750,- €
■ PVC logu krāsojums dažādās krāsās abās pusēs	400,- €
■ GEZE durvju aizvērējs ieejas durvīm	350,- €
■ Gudrā slēdzene ieejas durvīm	800,- €

#### Iekšējā apdare

■ Krāsota dubulta gipškartona sienu apdare	675,- €
■ Krāsota dubulta gipškartona griestu apdare	515,- €

#### Gīdas segums

■ 3-slāņu Ozola parketa dēļu gīdas segums	2 305,- €
■ Berry Alloc vinila gīdas segums	1 575,- €

#### Vannas istaba

■ Līnijveida traps dušas zonā	150,- €
■ Ifo Sign pie sienas stiprināms tualetes pods	700,- €
■ 500x1200mm Zehnder dvielu žāvētājs	455,- €

#### Ūdens apgāde

■ Gustavsberg dārza laistišanas krāns	300,- €
■ Skaitītājs dārza laistišanas krānam	150,- €

#### Elektroinstalācijas

■ Gaismas intensitātes regulēšana gaismekļiem (telpa)	65,- €
■ Datu kabeļu instalācija ar kontaktligzdu (1 gab)	50,- €
■ Antracīta krāsas slēdziņi un kontaktligzdas	250,- €
■ Dūmu detektoru kabeļu instalācija visās mājas telpās	150,- €
■ USB tipa kontaktligzdas (1 gab)	125,- €
■ Signalizācijas kabeļu instalācija. Visa māja	400,- €
■ Novērošanas sistēmas kabeļu instalācija	400,- €
■ Domofona kabeļu sagatave	100,- €
■ Papildus fasādes apgaismojums (1 gab)	80,- €
■ Papildus ārā kontaktligzdas (1 gab)	100,- €
■ Elektrības izvads elektroauto uzlādes stacijai	200,- €
■ Elektrības izvads iebraucamo vārtu automātikai	100,- €

#### Apkure, ventilācija un dzesēšana

■ Gaiss-gaiss siltumsūkņa sagatave (1 iekštelpu bloks)	300,- €
■ Daikin Perfera 35 balts gaiss-gaiss siltumsūknis	2 200,- €
■ CO2 sensors ventilācijas iekārtai	350,- €
■ Gaiss-Ūdens siltumsūknis Daikin Altherma 6kW ar iebūvētu 180l ūdens tvertni + tehniskās telpas apsaiste un montāža	11 700,- €
■ Viessmann Vitodens 111-F 19kW kondensācijas gāzes katls ar 130l karstā ūdens tvertni + tehniskās telpas apsaiste un montāža	6 500,- €
■ Contura 870 Style kamīnkrāsns	6 050,- €

#### Cits

■ Ieejas mezgls ar jumtu	individuāli
■ Virtuves mēbele ar sadzīves tehniku	individuāli
■ Interjera mēbeles	individuāli
■ Impregnēta skujkoka terase ar karkasu (m2)	100,- €
■ Linax terase ar karkasu (m2)	125,- €
■ Pergola 4x4m	725,- €

Ja vēlamais risinājums nav redzams mūsu piedāvājumā, sazinies ar mums – sadarbojamies ar vadošajiem piegādātājiem un nodrošinām individuālu pieeju katram klientam.

Cenas ir informatīvas un var tikt mainītas bez iepriekšēja brīdinājuma. Par aktuālajām cenām pārliecieties pie Bitus Home pārstāvjiem.