


Bitus Home 140

Sākot ar

**140'000€
+ PVN**



Bitus Home 140 ir rūpīgi izplānota, plaša moduļu māja, kas piedāvā pietiekami daudz vietas ikdienas vajadzībām un ģimenes labsajūtai, apburdama ar savu siltumu un pārdomāto praktiskumu. Trīs mājīgas, atsevišķas guļamistabas dāvā katram savu atpūtas stūrīti, savukārt gaišā dzīvojamā zona ar elegantu virtuvi aicina baudīt kopīgus brīžus. Divas vannasistabas, no kurām viena apriņkota ar vannu, un praktiska tehniskā telpa nodrošina ikdienas ērtumu un harmoniju – šī ir māja, kurā dzīve plūst ar vieglumu un nepiespiestu komfortu.

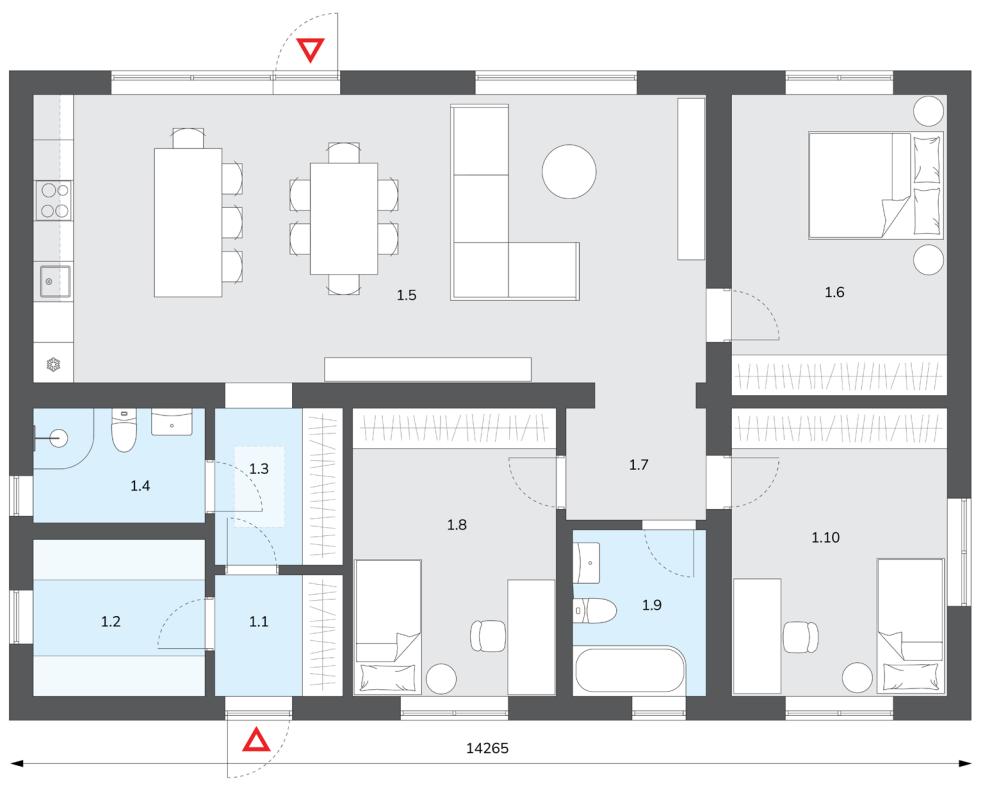

Apbūves laukums

138m²

Dzīvojamā platība

112,2m²

1.1	1.6
Vējtveris	Guļamistaba
3,6m ²	14,4m ²
1.2	1.7
Tehniskā telpa	Gaitenis
5,9m ²	4,0m ²
1.3	1.8
Priekšnams	Guļamistaba
5,0m ²	13,0m ²
1.4	1.9
Vannas istaba	Vannas istaba
4,4m ²	5,0m ²
1.5	1.10
Viesistaba ar	Guļamistaba
virtuvi	13,8m ²
43,1m ²	

PAMATA KOMPLEKTĀCIJA

Grīda

- Quick-Step 8mm lamināta grīdas segums ar apakšklāju,
- 20mm Uponor Siccus siltās grīdas sistēma,
- 22mm OSB/3,
- 44x44mm koka papildlatojums,
- 42mm Paroc Ultra plus akmens vate,
- Siga Majpell tvaika barjeras membrāna,
- 44x244mm C24 koka karkass,
- 250mm Paroc Ultra plus akmens vate,
- Swisspearl Windstopper Extreme vēja izolācijas plāksnes.

Ārsienas

- 21x120/145mm vertikāla krāsota priedes koka apdare,
- 28x44mm horizontāls latojums, spiedienimpregnēts,
- 20x44mm vertikāls latojums, spiedienimpregnēts,
- Siga Majcoat 150 pretvēja barjera,
- 9,5mm pretvēja ģipškartona plāksne,
- 44x194mm C24 koka karkass,
- 200mm Paroc Ultra plus akmens vate,
- 12mm OSB/3,
- Siga Majpell tvaika barjeras membrāna,
- 44x44mm koka komunikāciju latojums,
- 42mm Paroc Ultra akmens vate,
- Huntonit Pro-Wall sienu apdare, krāsota balta.

Iekšsienas

- Huntonit Pro-Wall sienu apdare, krāsota balta,
- 44x94/120/144mm koka karkass, C24,
- 100/125/150mm Paroc Ultra akmens vate,
- Huntonit Pro-Wall sienu apdare, krāsota balta.

Pārsegums

- 18mm OSB/3,
- 44x144mm C24 koka karkass,
- 150mm Paroc Ultra akmens vate,
- 44x144mm C24 koka karkass,
- 150mm Paroc Ultra akmens vate,
- 44x44mm koka latojums,
- Huntonit Basic Ceiling grieštu apdare, balta.

Jumts

- Ruukkii Classic skārda jumta segums,
- 28x90mm šķērslatojums, spiedienimpregnēts,
- 44x44mm koka garenlatojums, spiedienimpregnēts,
- Siga Majcoat 150 pretvēja barjera,
- 44x244mm C24 koka karkass,
- 250mm Paroc Ultra akmens vate,
- 44x144mm C24 koka papildkarkass,
- 150mm Paroc Ultra akmens vate,
- Siga Majpell tvaika barjeras membrāna,
- 28x90mm koka latojums.

Logi un durvis

- PVC Premium klases profila logi un durvis,
- Ieejas durvju krāsojums vienā krāsā no abām pusēm,
- Logu krāsojums vienā krāsā no abām pusēm,
- Koka iekšdurvis, vienā krāsā no abām pusēm,
- Ozolkoka slieksnis iekšdurvīm uz vannasistabu.

Vannasistaba

- Atlas Concorde 60x60cm akmens masas flīzes uz sienas un grīdas,
- 2x Ifo Sign uz grīdas stāvošs tualetes pods,
- 2x IKEA Bäcksjön/Ängsjön 60cm izlietne ar skapi, ozols,
- 2x IKEA Faxälven 60cm spoguļskapis virs izlietnes, ozols,
- Grohe Tempesta 210 dušas sistēma,
- Grohe Essence vannas jaucējkrāns ar dušu,
- Radaway stikla dušas stūris, 90cm,
- Radaway 80cm vannas stikla siena,
- Flīzēta dušas zona ar grīdā iebūvētu ūdens trapu,
- PAA Vario L 1680x750 vanna.

Elektroinstalācijas un apgaismojums

- Evopipes gofrētas elektroinstalāciju caurules ar vadiem,
- ABB iebūvēts sadalnes skapis (48 vietas) ar ABB automātslēdziem,
- Schneider Sedna Design slēdzi un kontaktligzdas,
- USB kontaktligzdas gujamistabās (pēc projekta),
- Robus Draco iebūvējami iekštelpu LED gaismekļi,
- Gaismekļu izvades gujamistabās un viesistabā,
- 3x LED fasādes apgaismojuma lampas,
- 1 gab āra kontaktligzda,
- Pieslēguma vietas virtuves sadzīves tehnikai un iebūvējamam apgaismojumam,
- Pieslēguma vietas sadzīves tehnikai tehniskajā telpā,
- Dūmu detektori ar baterijām visās mājas telpās,
- Kontaktligzda vannasistabās elektriskajam dvieļu žāvētājam.

Ūdens apgāde un kanalizācija

- Uponor Uni Pipe PLUS ūdens apgādes caurules,
- Uponor Comfort Pipe PLUS silto grīdu caurules,
- Uponor Vario M silto grīdu kolektors ar izpildmehānismiem,
- Pipelife kanalizācijas caurules,
- Purus Square ūdens traps dušas zonā,
- Purus Square ūdens traps tehniskajā telpā,
- Ūdens apgādes sistēma sagatavota apsaistes pievienošanai,
- Pieslēguma vietas vejasmašīnai / žāvētājam,
- Pieslēguma vietas virtuves izlietnei.

Apkure un Ventilācija




- Uponor Siccus siltās grīdas sistēma visā mājā,
- Siltās grīdas sistēma sagatavota pieslēgšanai pie apkures sistēmas,
- Zehnder ComfoAir Standard 375 ventilācijas iekārta ar siltuma atguvi.

Cits

- 750x1200mm Fakro bēniņu lūka ar salokāmām kāpnēm,
- Ar Atlas Concorde 60x60cm akmens masas flīzem flīzēta grīda vējtverī, tehniskajā telpā un priekšnamā.

Bitus Home 140

 Bitus

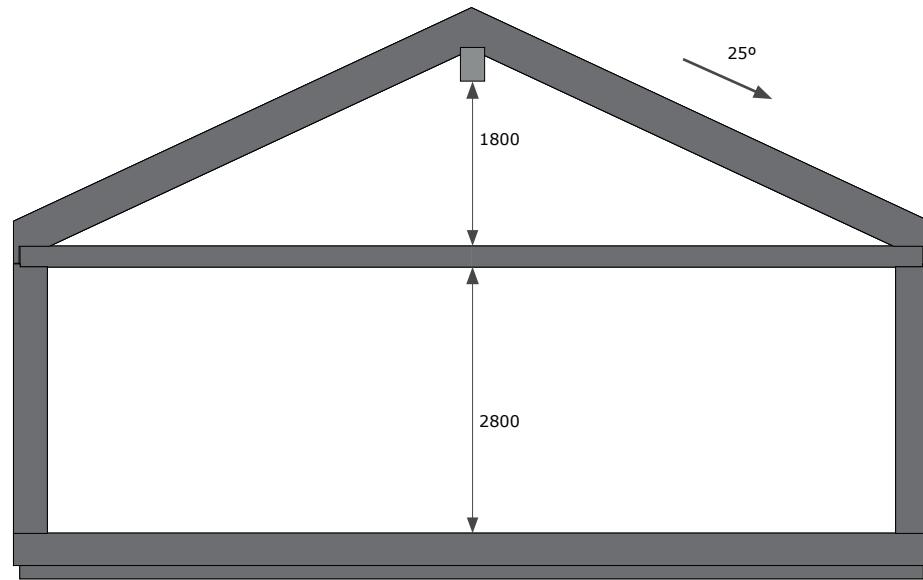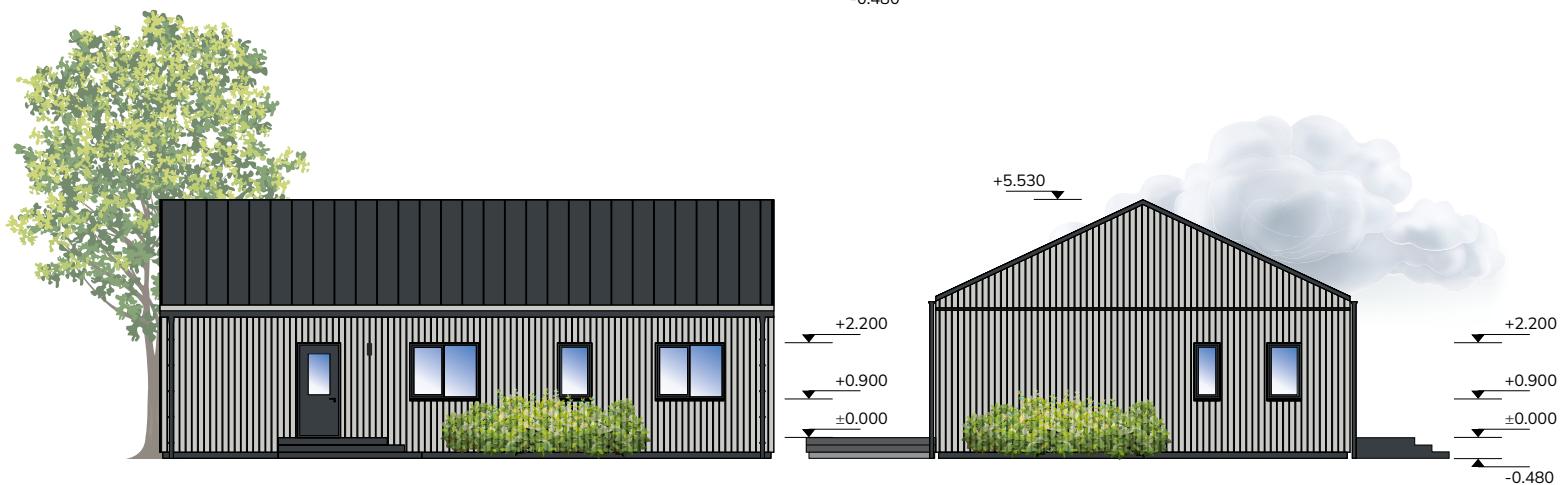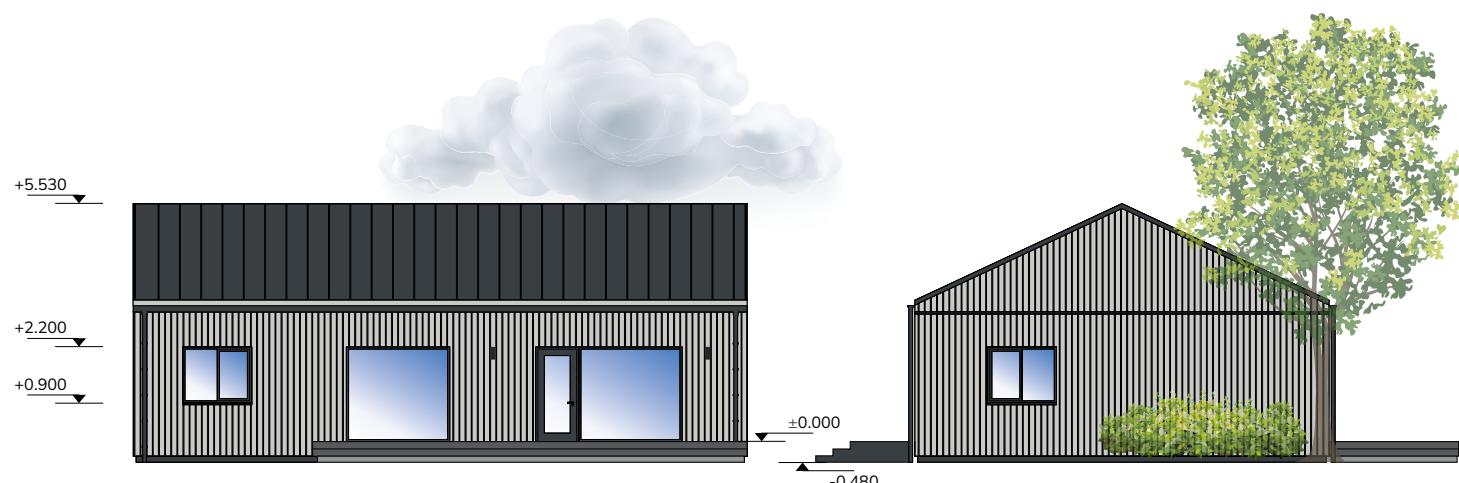

Bitus Home.

IZMAKSAS

Bitus Home 140 pamata komplektācija*	140 000,00 €
PVN 21%	29 400,00 €
Kopā ar PVN	169 400,00 €

* Norādītā cena attiecas uz mājas pamata komplektāciju un neietver piegādi, uzstādīšanu un darbus būvlaukumā.

Šo pakalpojumu izmaksas iespējams precizēt, kad zināma paredzētā mājas atrašanās vieta un projekta detaļas.

Piegādes un montāžas darbu aptuvenās izmaksas – ap 8'000 €.

KĀDAS PAPILDUS IZMAKSAS JĀPAREDZ?

- Būvniecības saskaņošanu būvvaldē. (~3000 EUR)
- Pamatu izbūvi – pielāgota risinājuma izstrāde atbilstoši grunts apstākļiem. (Skrūvpāju pamatu izbūve ~4000 EUR)
- Ārējo komunikāciju darbi – elektrības, ūdens un kanalizācijas pieslēgumi.
- Piegāde un mājas montāžas darbi - izmaksas tiek aprēķinātas nemot vērā izvēlēto mājas modeli un galamērķi.
- Celtna izmaksas mājas moduļu un paneļu montāžai būvlaukumā.
- Labiekārtošanu – pagalma un piebraucamo ceļu izbūve, apzajumošana, terases un bruģējuma ierīkošana.
- Apkures sistēmas uzstādīšana (standarta piedāvājumā iekļautas siltās grīdas bez apkures avota, piemēram, siltumsūkņa vai gāzes katla)
- Virtuves iekārta un sadzīves tehnika.
- Mēbeles.

BITUS HOME 140 PAPILDAPRĪKOJUMS

Cenas norādītas bez PVN

Mājas projekts

■ Mājas novietojums spoguļattēlā	0,- €
■ Izmaiņas mājas plānojumā	Pēc izmaiņām
■ Izmaiņas logu novietojumā	350,- €
■ Izmaiņas logu specifikācijā	Pēc izmaiņām
■ Māja ar jumta pārkārēm	3 325,- €

Ārējā apdare

■ Linax vertikāla koka apdare (pieejama 3 topos)	2 850,- €
■ Termokoka vertikāla koka apdare	5 725,- €
■ Swisspearl Rock cokola noseglāksnes	715,- €

Jumts

■ Ruukki Classic Silence metāla jumta segums	600,- €
■ Ruukki Monterrey metāla jumta segums	0,- €
■ Monier Zanda Lumino dakstiņa jumta segums	1 225,- €
■ Monier plakanā betona dakstiņa jumta segums	2 855,- €
■ Sniega barjera mājas abās jumta plaknēs	1 215,- €
■ Saules panelu jumta izvads	120,- €

Logi un Durvis

■ Bitus Climatrend koka ieejas durvis	1 000,- €
■ Bitus Climatrend koka logi	5 250,- €
■ Bitus Climatrend koka / alumīnija logi	9 500,- €
■ PVC logu krāsojums dažādās krāsās abās pusēs	400,- €
■ GEZE durvju aizvērējs ieejas durvīm	350,- €
■ Gudrā slēdzene ieejas durvīm	800,- €

Iekšējā apdare

■ Krāsota dubulta gipškartona sienu apdare	700,- €
■ Krāsota dubulta gipškartona griestu apdare	475,- €

Grīdas segums

■ 3-slāņu Ozola parketa dēļu grīdas segums	2 935,- €
■ Berry Alloc vinila grīdas segums	2 000,- €

Vannas istaba

■ Līnijveida traps dušas zonā	150,- €
■ Ifo Sign pie sienas stiprināms tualetes pods	700,- €
■ 500x1200mm Zehnder dvieļu žāvētājs	455,- €

Ūdens apgāde

■ Gustavsberg dārza laistišanas krāns	300,- €
■ Skaitītājs dārza laistišanas krānam	150,- €

Elektroinstalācijas

■ Gaismas intensitātes regulēšana gaismekļiem (telpa)	65,- €
■ Datu kabeļu instalācija ar kontaktligzdu (1 gab)	50,- €
■ Antracīta krāsas slēdzi un kontaktligzdas	250,- €
■ Dūmu detektoru kabeļu instalācija visās mājas telpās	150,- €
■ USB tipa kontaktligzdas (1 gab)	125,- €
■ Signalizācijas kabeļu instalācija, visa māja	400,- €
■ Novērošanas sistēmas kabeļu instalācija	400,- €
■ Domofona kabeļu sagatave	100,- €
■ Papildus fasādes apgaismojums (1 gab)	80,- €
■ Papildus ārā kontaktligzdas (1 gab)	100,- €
■ Elektrības izvads elektroauto uzlādes stacijai	200,- €
■ Elektrības izvads iebraucamo vārtu automātikai	100,- €

Apkure, ventilācija un dzesēšana

■ Gaiss-gaiss siltumsūkņa sagatave (1 iekštelpu bloks)	300,- €
■ Daikin Perfera 35 balts gaiss-gaiss siltumsūknis	2 200,- €
■ CO2 sensors ventilācijas iekārtai	350,- €
■ Gaiss-Ūdens siltumsūknis Daikin Altherma 6kW ar iebūvētu 180l ūdens tvertni + tehniskās telpas apsaiste un montāža	11 700,- €

■ Viessmann Vitodens 111-F 19kW kondensācijas gāzes katls ar 130l karstā ūdens tvertni + tehniskās telpas apsaiste un montāža	6 500,- €
■ Contura 870 Style kamīnkrāsns	6 050,- €

Cits

■ Ieejas mezglis ar jumtu	individuāli
■ Virtuves mēbele ar sadzīves tehniku	individuāli
■ Interjera mēbeles	individuāli
■ Impregnēta skujkoka terase ar karkasu (m2)	100,- €
■ Linax terase ar karkasu (m2)	125,- €
■ Pergola 4x4m	725,- €

Ja vēlamais risinājums nav redzams mūsu piedāvājumā, sazinies ar mums – sadarbojamies ar vadošajiem piegādātājiem un nodrošinām individuālu piejūri katram klientam.

Cenas ir informatīvas un var tikt mainītas bez iepriekšēja brīdinājuma. Par aktuālajām cenām pārliecinieties pie Bitus Home pārstāvjiem.